


Схема расположения границ публичного сервитута

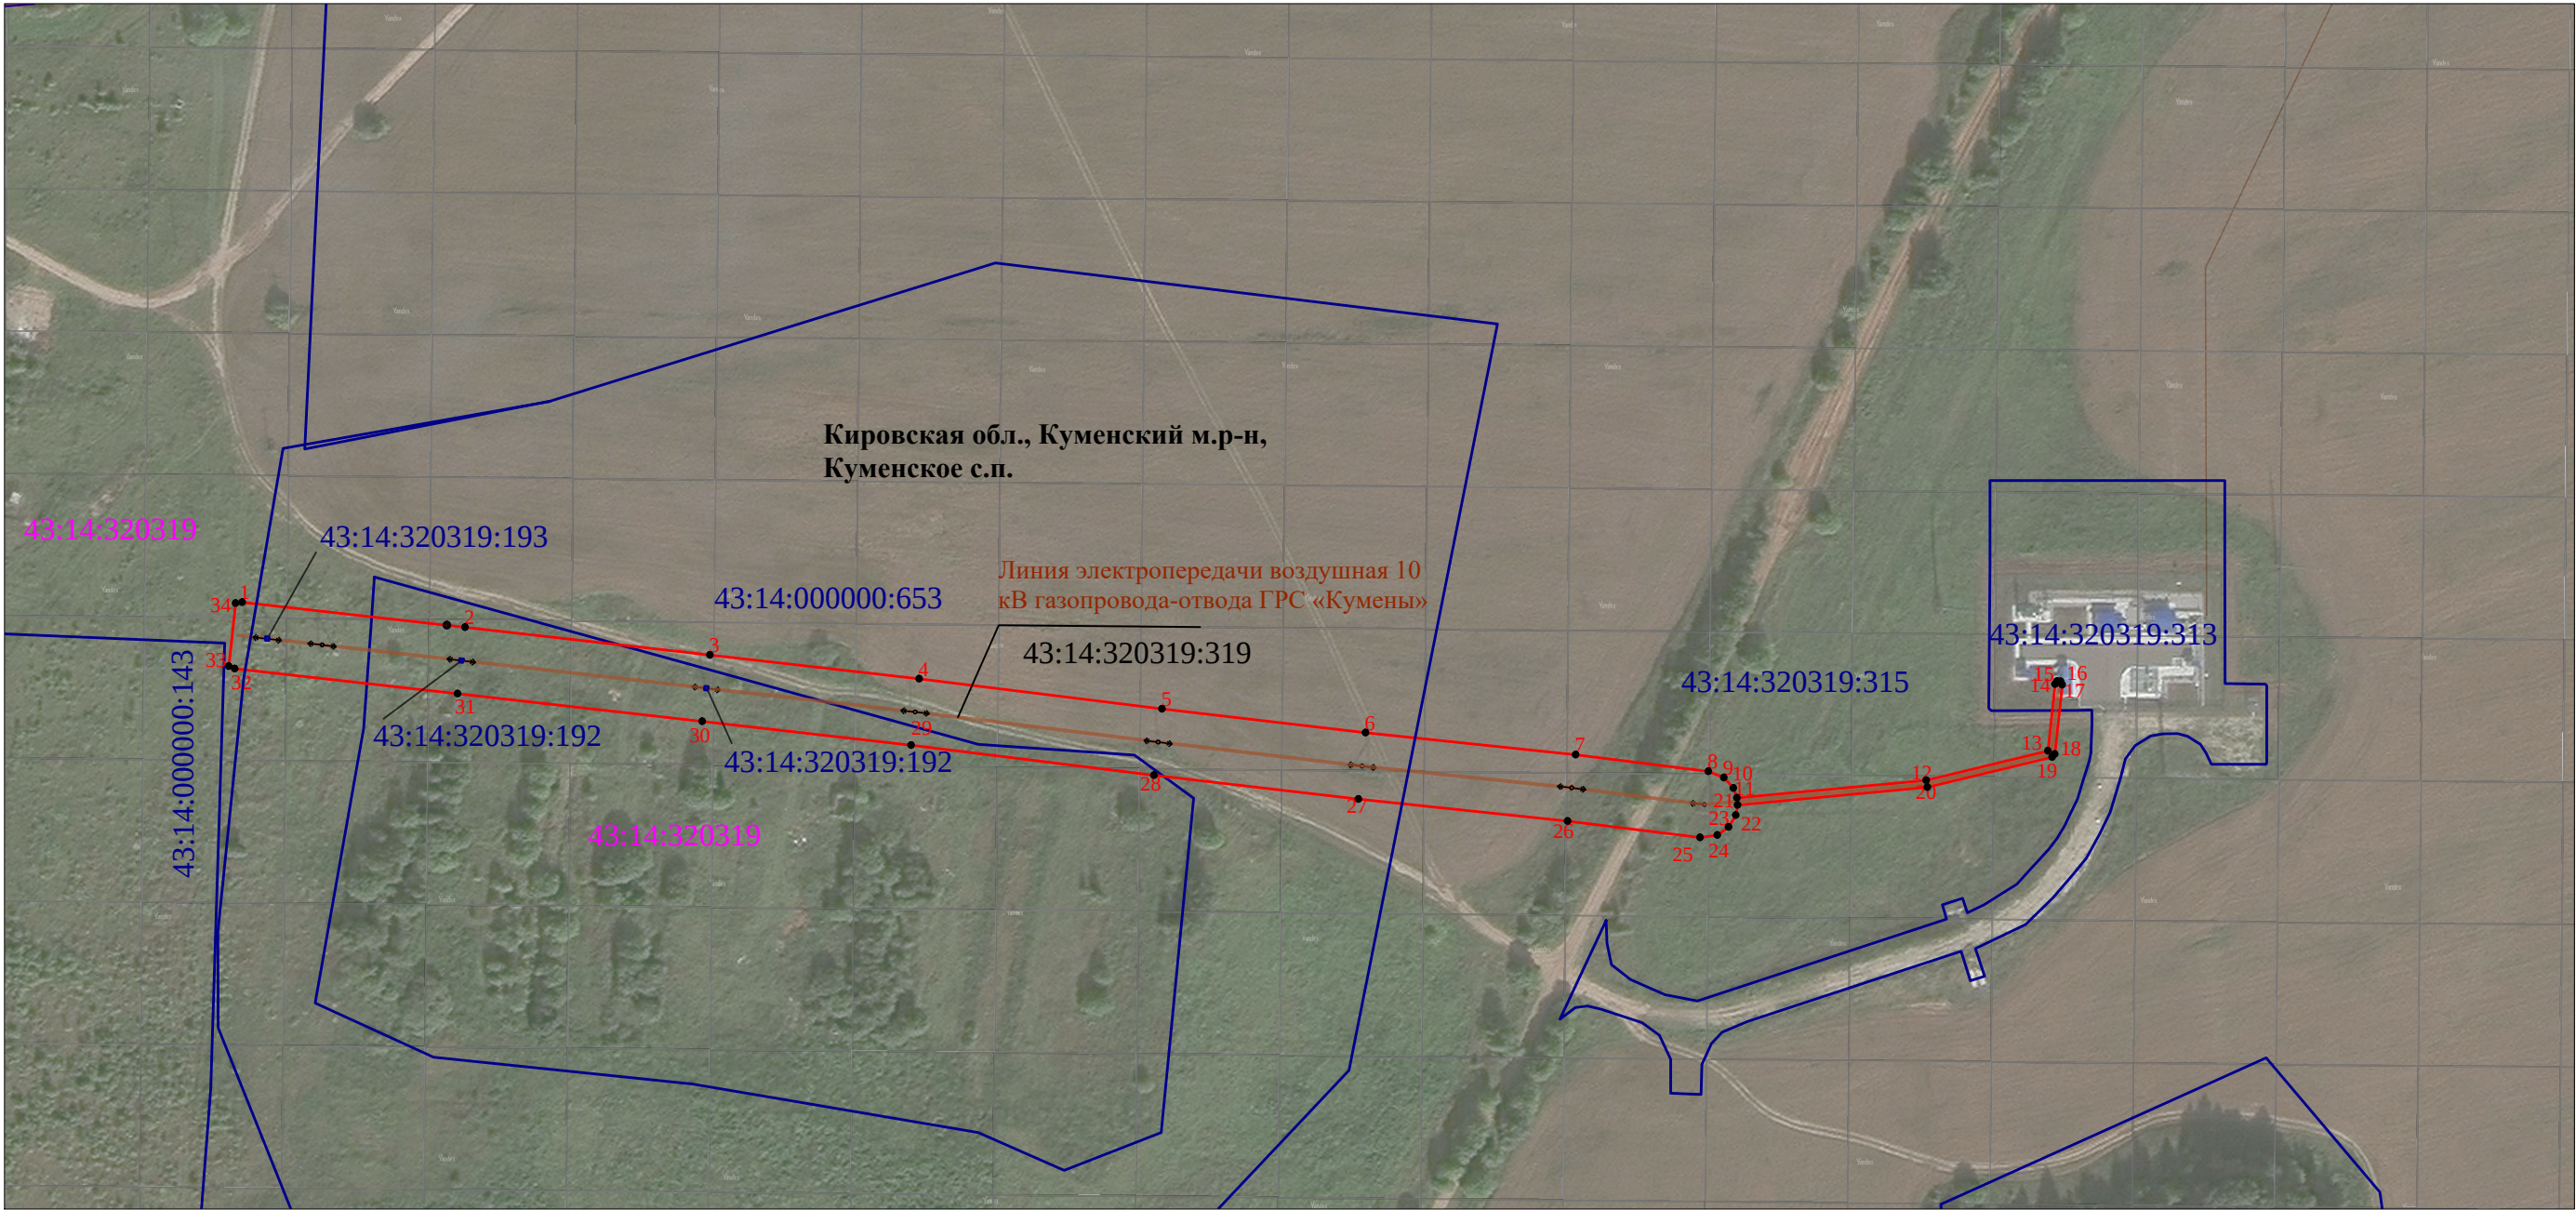

Масштаб 1:2000

Используемые условные обозначения:

- проектные границы публичного сервитута;

- граница земельных участков

- граница кадастрового квартала;

- граница объекта капитального строительства;
- 43:14:320319:193

- номер земельного участка в кадастровом квартале, сведения о котором содержатся в ЕГРН;
- 43:14:320319

- номер кадастрового квартала;
- 43:14:320319:319

- номер объекта капитального строительства;

Подпись